


ZESTAWIENIE POMIESZCZEŃ

01	POKÓJ/ANEKS K.	22.37 m ²
02	P.POKÓJ	5.78 m ²
03	POKÓJ	9.40 m ²
04	ŁAZIENKA	4.38 m ²
05	BALKON	7.51 m ²

skala 1:100

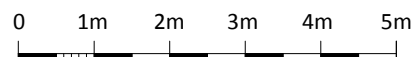


Niniejszy rysunek jest materiałem poglądowym i nie stanowi oferty w rozumieniu przepisów Kodeksu Cywilnego. Ze względów techniczno-budowlanych powierzchnie i aranżacje mogą ulec zmianie.

park leśny
bronowice

ETAP C
KRAKÓW
BRONOWICE
ul. STAREGO DĘBU

POWIERZCHNIA BUDYNEK	41.93 m ²
PIĘTRO NUMER	1.4z 2 14

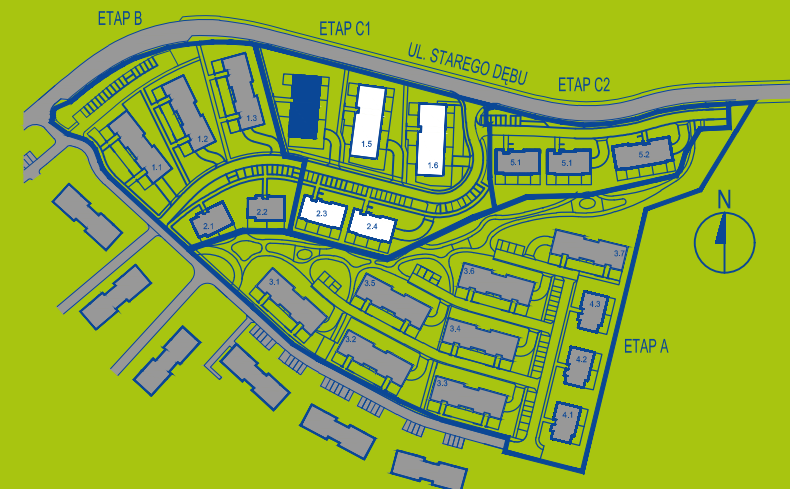

BIURO SPRZEDAŻY:

ul. Starego Dębu Kraków
tel. kom: +48 574-455-655
tel. kom: +48 570-588-188

email: sprzedaz@parklesnybronowice.pl

www.parklesnybronowice.pl

 **Quelle Locum**