


ZESTAWIENIE POMIESZCZEŃ

01	POKÓJ/ANEKS K.	22.13 m2
02	P.POKÓJ	4.48 m2
03	POKÓJ	11.51 m2
04	POKÓJ	11.77 m2
05	ŁAZIENKA	3.97 m2
06	BALKON	7.10 m2

skala 1:100

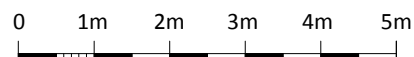


Niniejszy rysunek jest materiałem poglądowym i nie stanowi oferty w rozumieniu przepisów Kodeksu Cywilnego. Ze względów techniczno-budowlanych powierzchnie i aranżacje mogą ulec zmianie.

park leśny
bronowice

ETAP C
KRAKÓW
BRONOWICE
ul. STAREGO DĘBU

POWIERZCHNIA
BUDYNEK
PIĘTRO
NUMER

53.86 m2
1.4z
2
17

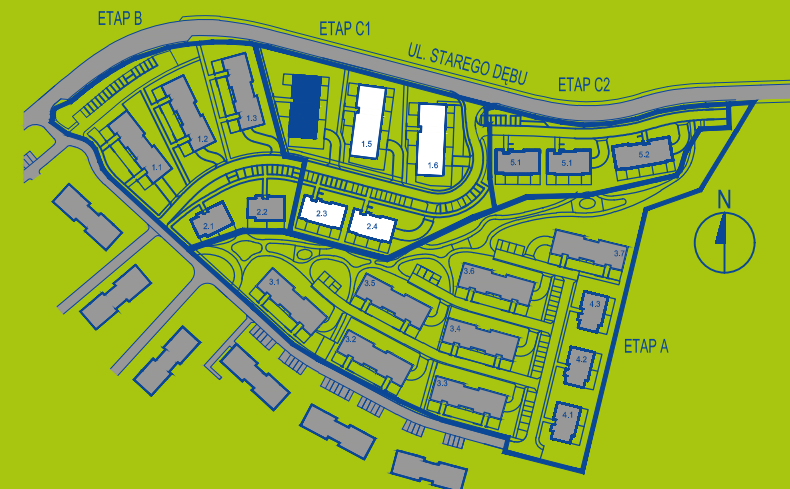

BIURO SPRZEDAŻY:

ul. Starego Dębu Kraków
tel. kom: +48 574-455-655
tel. kom: +48 570-588-188

email: sprzedaz@parklesnybronowice.pl

www.parklesnybronowice.pl



Quelle Locum