


#### ZESTAWIENIE POMIESZCZEŃ

01 POKÓJ/ ANEKS K.	26.03 m <sup>2</sup>
02 P.POKÓJ	10.62 m <sup>2</sup>
03 POKÓJ	10.85 m <sup>2</sup>
04 POKÓJ	10.71 m <sup>2</sup>
05 ŁAZIENKA	5.31 m <sup>2</sup>
06 ŁAZIENKA	3.33 m <sup>2</sup>
07 OGRÓDEK	30.60 m <sup>2</sup>
08 OGRÓDEK	18.28 m <sup>2</sup>

skala 1:100

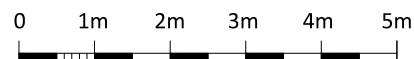


Niniejszy rysunek jest materiałem poglądowym i nie stanowi oferty w rozumieniu przepisów Kodeksu Cywilnego. Ze względów techniczno-budowlanych powierzchnie i aranżacje mogą ulec zmianie.

park leśny  
bronowice

ETAP C  
KRAKÓW  
BRONOWICE  
ul. STAREGO DĘBU

POWIERZCHNIA  
BUDYNEK  
PIĘTRO  
NUMER

66.85 m<sup>2</sup>  
1.5z  
0  
1

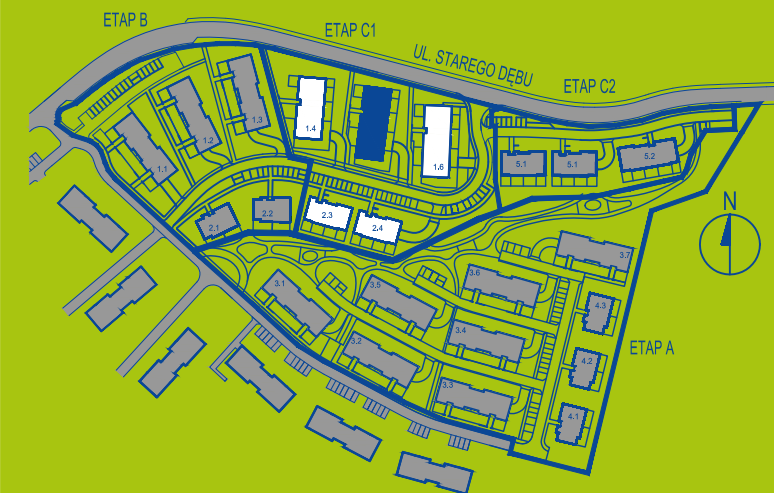

#### BIURO SPRZEDAŻY:

ul. Starego Dębu Kraków

tel. kom: +48 574-455-655

tel. kom: +48 570-588-188

email: [sprzedaz@parklesnybronowice.pl](mailto:sprzedaz@parklesnybronowice.pl)

[www.parklesnybronowice.pl](http://www.parklesnybronowice.pl)



Quelle Locum