


ZESTAWIENIE POMIESZCZEŃ

01	POKÓJ/ANEKS K.	22.31 m ²
02	P.POKÓJ	4.74 m ²
03	POKÓJ	9.92 m ²
04	POKÓJ	13.16 m ²
05	ŁAZIENKA	4.46 m ²
06	BALKON	7.29 m ²

skala 1:100

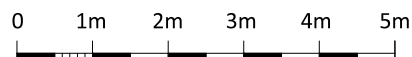


Niniejszy rysunek jest materiałem poglądowym i nie stanowi oferty w rozumieniu przepisów Kodeksu Cywilnego. Ze względów techniczno-budowlanych powierzchnie i aranżacje mogą ulec zmianie.

park leśny
bronowice

ETAP C
KRAKÓW
BRONOWICE
ul. STAREGO DĘBU

POWIERZCHNIA
BUDYNEK 54.59 m²
PIĘTRO 1.6z
NUMER 1

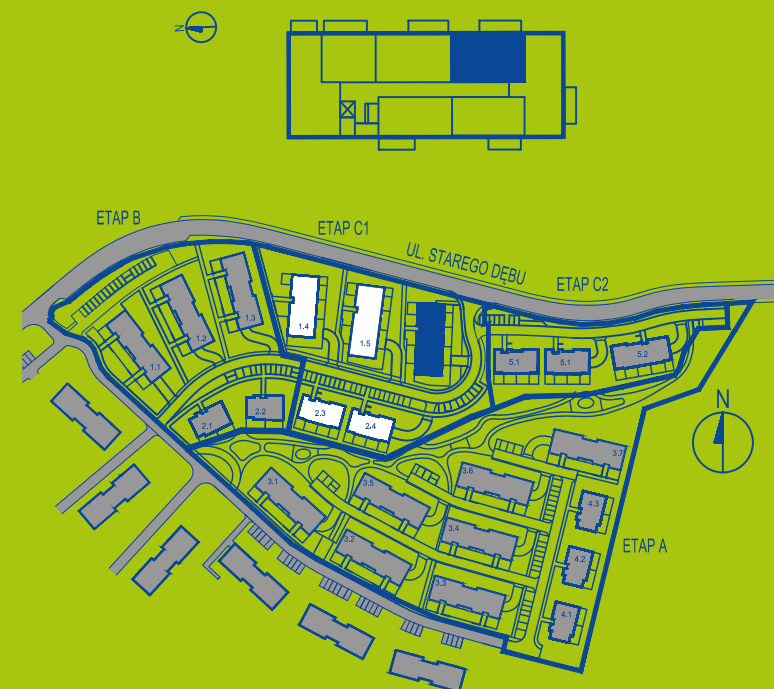

BIURO SPRZEDAŻY:

ul. Starego Dębu Kraków
tel. kom: +48 574-455-655
tel. kom: +48 570-588-188

email: sprzedaz@parklesnybronowice.pl
www.parklesnybronowice.pl

 **Quelle Locum**