


ZESTAWIENIE POMIESZCZEŃ

01	POKÓJ/ANEKS K.	21.31 m ²
02	P.POKÓJ	8.35 m ²
03	POKÓJ	11.86 m ²
04	ŁAZIENKA	4.19 m ²
05	BALKON	6.27 m ²

skala 1:100

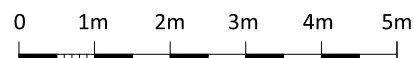


Niniejszy rysunek jest materiałem poglądowym i nie stanowi oferty w rozumieniu przepisów Kodeksu Cywilnego. Ze względów techniczno-budowlanych powierzchnie i aranżacje mogą ulec zmianie.

park leśny
bronowice

ETAP C
KRAKÓW
BRONOWICE
ul. STAREGO DĘBU

POWIERZCHNIA
BUDYNEK 45.71 m²
PIĘTRO 1.6z
NUMER 1
14

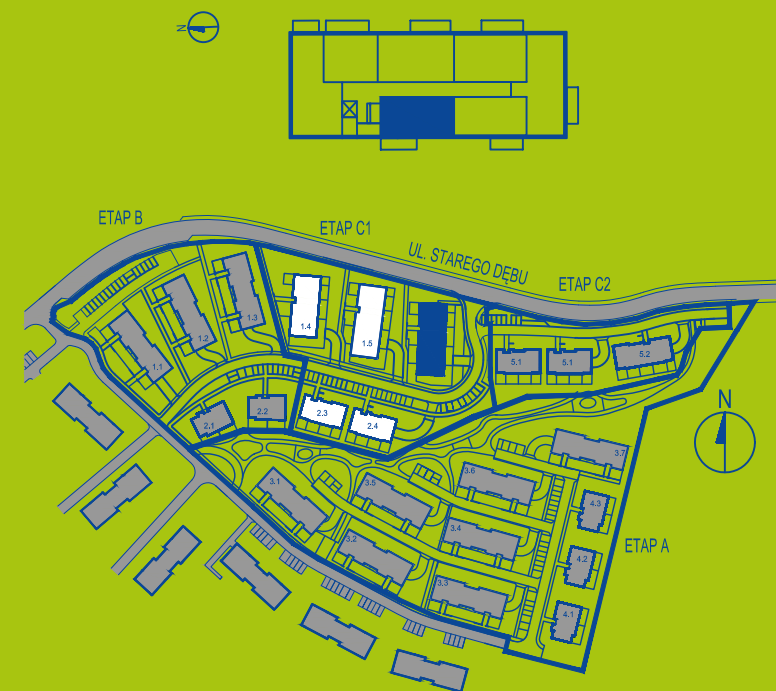

BIURO SPRZEDAŻY:

ul. Starego Dębu Kraków

tel. kom: +48 574-455-655

tel. kom: +48 570-588-188

email: sprzedaz@parklesnybronowice.pl

www.parklesnybronowice.pl

 **Quelle Locum**