


ZESTAWIENIE POMIESZCZEŃ

01	POKÓJ/ ANEKS K.	26.03 m ²
02	P.POKÓJ	10.62 m ²
03	POKÓJ	10.85 m ²
04	POKÓJ	10.71 m ²
05	ŁAZIENKA	5.31 m ²
06	ŁAZIENKA	3.33 m ²
07	BALKON	4.42 m ²

skala 1:100

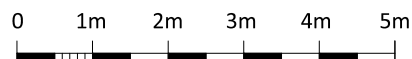


Niniejszy rysunek jest materiałem poglądowym i nie stanowi oferty w rozumieniu przepisów Kodeksu Cywilnego. Ze względów techniczno-budowlanych powierzchnie i aranżacje mogą ulec zmianie.

park leśny
bronowice

ETAP C
KRAKÓW
BRONOWICE
ul. STAREGO DĘBU

POWIERZCHNIA
BUDYNEK
PIĘTRO
NUMER

66.85 m²
1.6z
1
8

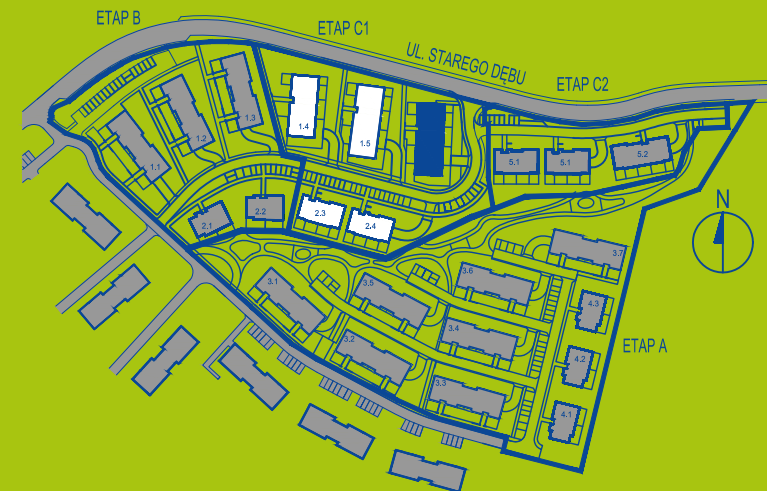

BIURO SPRZEDAŻY:

ul. Starego Dębu Kraków
tel. kom: +48 574-455-655
tel. kom: +48 570-588-188

email: sprzedaz@parklesnybronowice.pl
www.parklesnybronowice.pl



Quelle Locum