


ZESTAWIENIE POMIESZCZEŃ

01	POKÓJ/ ANEKS K.	21.78 m2
02	P.POKÓJ	8.06 m2
03	POKÓJ	10.78 m2
04	POKÓJ	9.19 m2
05	POKÓJ	8.62 m2
06	ŁAZIENKA	4.27 m2
07	ŁAZIENKA	2.52 m2
08	BALKON	2.89 m2

skala 1:100

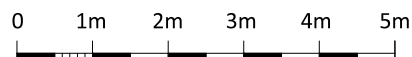


Niniejszy rysunek jest materiałem poglądowym i nie stanowi oferty w rozumieniu przepisów Kodeksu Cywilnego. Ze względów techniczno-budowlanych powierzchnie i aranżacje mogą ulec zmianie.

park leśny
bronowice

ETAP C
KRAKÓW
BRONOWICE
ul. STAREGO DĘBU

POWIERZCHNIA
BUDYNEK
PIĘTRO
NUMER

65.22 m2
2.3z
3
15

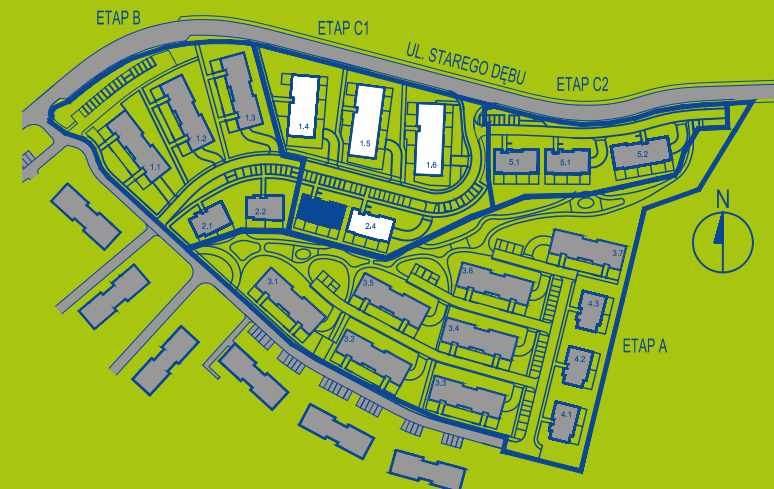

BIURO SPRZEDAŻY:

ul. Starego Dębu Kraków

tel. kom: +48 574-455-655

tel. kom: +48 570-588-188

email: sprzedaz@parklesnybronowice.pl

www.parklesnybronowice.pl



Quelle Locum