

ZESTAWIENIE POMIESZCZEŃ

01 POKÓJ/ANEKS K.	18.00 m ²
02 P.POKÓJ	4.51 m ²
03 POKÓJ	12.24 m ²
04 ŁAZIENKA	4.46 m ²
05 BALKON	7.66 m ²

skala 1:100




Niniejszy rysunek jest materiałem poglądowym i nie stanowi oferty w rozumieniu przepisów Kodeksu Cywilnego. Ze względów techniczno-budowlanych powierzchnie i aranżacje mogą ulec zmianie.

park leśny
bronowice

ETAP C
KRAKÓW
BRONOWICE
ul. STAREGO DĘBU

POWIERZCHNIA
BUDYNEK
PIĘTRO
NUMER

39.21 m²
2.4z
2
10

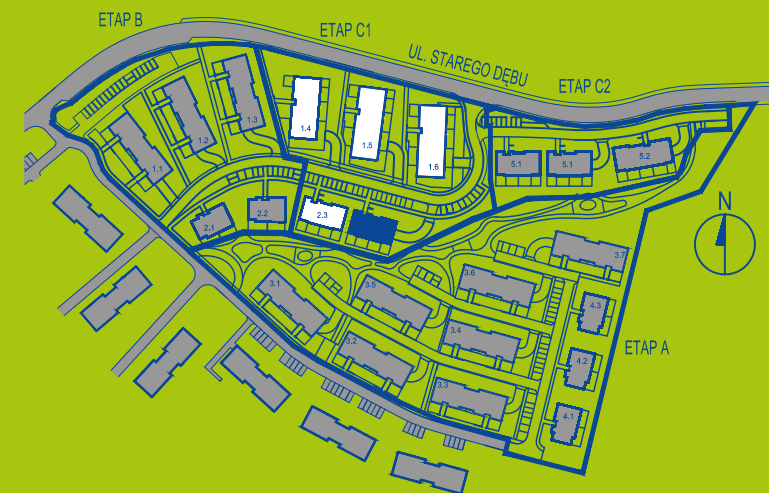

BIURO SPRZEDAŻY:

ul. Starego Dębu Kraków

tel. kom: +48 574-455-655

tel. kom: +48 570-588-188

email: sprzedaz@parklesnybronowice.pl

www.parklesnybronowice.pl

