


#### ZESTAWIENIE POMIESZCZEŃ

01 POKÓJ/ANEKS K.	18.00 m <sup>2</sup>
02 P.POKÓJ	4.51 m <sup>2</sup>
03 POKÓJ	12.24 m <sup>2</sup>
04 ŁAZIENKA	4.46 m <sup>2</sup>
05 OGRÓDEK	32.11 m <sup>2</sup>

skala 1:100

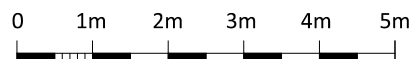


Niniejszy rysunek jest materiałem poglądowym i nie stanowi oferty w rozumieniu przepisów Kodeksu Cywilnego. Ze względów techniczno-budowlanych powierzchnie i aranżacje mogą ulec zmianie.

park leśny  
bronowice

ETAP C  
KRAKÓW  
BRONOWICE  
ul. STAREGO DĘBU

POWIERZCHNIA  
BUDYNEK  
PIĘTRO  
NUMER

39.21 m<sup>2</sup>  
2.4z  
0  
3

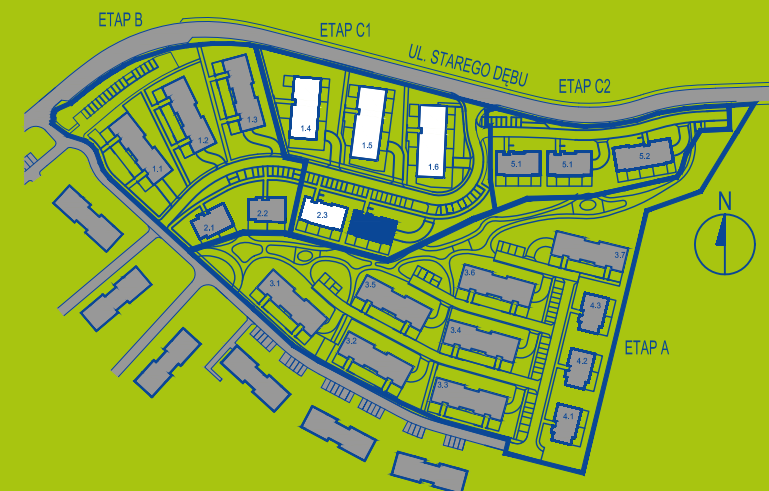

#### BIURO SPRZEDAŻY:

ul. Starego Dębu Kraków  
tel. kom: +48 574-455-655  
tel. kom: +48 570-588-188

email: [sprzedaz@parklesnybronowice.pl](mailto:sprzedaz@parklesnybronowice.pl)  
[www.parklesnybronowice.pl](http://www.parklesnybronowice.pl)

 **Quelle Locum**