


#### ZESTAWIENIE POMIESZCZEŃ

01	POKÓJ/ ANEKS K.	21.43 m <sup>2</sup>
02	P.POKÓJ	7.96 m <sup>2</sup>
03	POKÓJ	11.56 m <sup>2</sup>
04	POKÓJ	12.33 m <sup>2</sup>
05	ŁAZIENKA	4.32 m <sup>2</sup>
06	BALKON	5.23 m <sup>2</sup>

skala 1:100

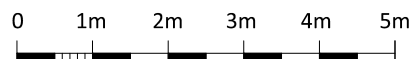


Niniejszy rysunek jest materiałem poglądowym i nie stanowi oferty w rozumieniu przepisów Kodeksu Cywilnego. Ze względów techniczno-budowlanych powierzchnie i aranżacje mogą ulec zmianie.

park leśny  
bronowice

ETAP C  
KRAKÓW  
BRONOWICE  
ul. STAREGO DĘBU

POWIERZCHNIA  
BUDYNEK  
PIĘTRO  
NUMER

57.60 m<sup>2</sup>  
2.4z  
1  
8

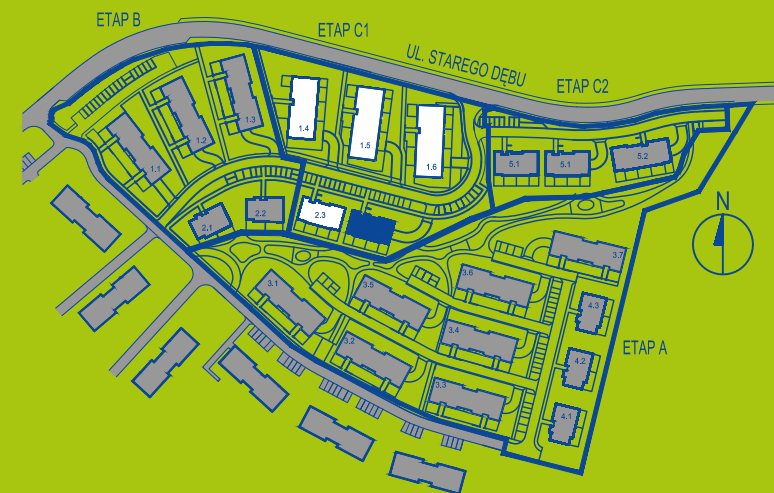

#### BIURO SPRZEDAŻY:

ul. Starego Dębu Kraków

tel. kom: +48 574-455-655

tel. kom: +48 570-588-188

email: [sprzedaz@parklesnybronowice.pl](mailto:sprzedaz@parklesnybronowice.pl)

[www.parklesnybronowice.pl](http://www.parklesnybronowice.pl)



Quelle Locum