


ZESTAWIENIE POMIESZCZEŃ

01 POKÓJ Z KUCHNIĄ	19.88 m2
02 POKÓJ	8.51 m2
03 P.POKÓJ	12.59 m2
04 ŁAZIENKA	4.70 m2
05 POKÓJ	11.82 m2
06 POKÓJ	8.12 m2
07 BALKON	6.01 m2

skala 1:100


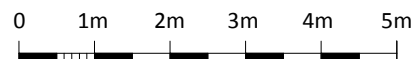


Niniejszy rysunek jest materiałem poglądowym i nie stanowi oferty w rozumieniu przepisów Kodeksu Cywilnego. Ze względów techniczno-budowlanych powierzchnie i aranżacje mogą ulec zmianie.

park leśny
bronowice

ETAP A
KRAKÓW
BRONOWICE
ul. STAREGO DĘBU

POWIERZCHNIA BUDYNEK	65.62 m2
PIĘTRO	3.5
NUMER	2 18

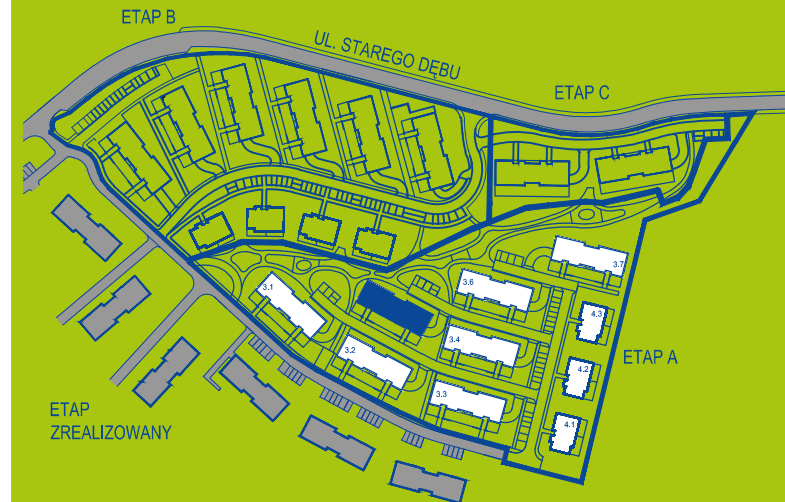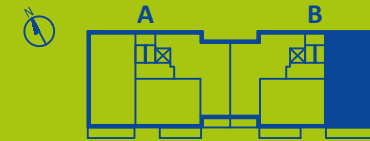

BIURO SPRZEDAŻY:

ul. Starego Dębu Kraków

tel. kom: +48 574-455-655

tel. kom: +48 570-588-188

email: sprzedaz@parklesnybronowice.pl

www.parklesnybronowice.pl

