


ZESTAWIENIE POMIESZCZEŃ

01	POKÓJ Z KUCHNIĄ	23.60 m ²
02	P.POKÓJ	8.03 m ²
03	POKÓJ	9.87 m ²
04	ŁAZIENKA	5.16 m ²
05	POKÓJ	15.10 m ²
06	BALKON	3.75 m ²

skala 1:100

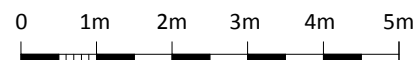


Niniejszy rysunek jest materiałem poglądowym i nie stanowi oferty w rozumieniu przepisów Kodeksu Cywilnego. Ze względów techniczno-budowlanych powierzchnie i aranżacje mogą ulec zmianie.

park leśny
bronowice

ETAP A
KRAKÓW
BRONOWICE
ul. STAREGO DĘBU

POWIERZCHNIA
BUDYNEK
PIĘTRO
NUMER

61.76 m²
4.3
1
5

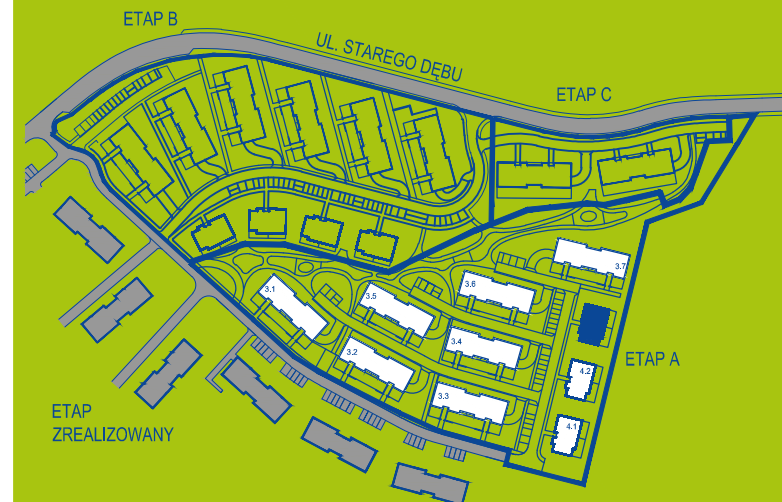

BIURO SPRZEDAŻY:

ul. Starego Dębu Kraków

tel. kom: +48 574-455-655

tel. kom: +48 570-588-188

email: sprzedaz@parklesnybronowice.pl

www.parklesnybronowice.pl

