


ZESTAWIENIE POMIESZCZEŃ

01	POKÓJ Z KUCHNIĄ	25.61 m ²
02	P.POKÓJ	7.49 m ²
03	ŁAZIENKA	4.09 m ²
04	POKÓJ	11.76 m ²
05	POKÓJ	8.95 m ²
06	BALKON	6.17 m ²

skala 1:100

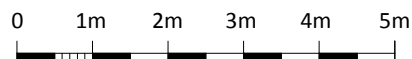


Niniejszy rysunek jest materiałem poglądowym i nie stanowi oferty w rozumieniu przepisów Kodeksu Cywilnego. Ze względów techniczno-budowlanych powierzchnie i aranżacje mogą ulec zmianie.

park leśny
bronowice

ETAP A
KRAKÓW
BRONOWICE
ul. STAREGO DĘBU

POWIERZCHNIA
BUDYNEK
PIĘTRO
NUMER

57.90 m²
4.3
2
6

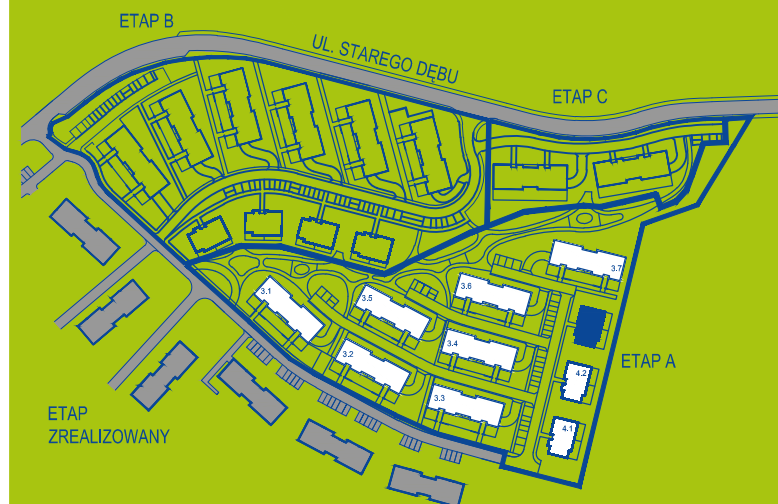

BIURO SPRZEDAŻY:

ul. Starego Dębu Kraków

tel. kom: +48 574-455-655

tel. kom: +48 570-588-188

email: sprzedaz@parklesnybronowice.pl

www.parklesnybronowice.pl



Quelle Locum